


# RZUT PIETRA

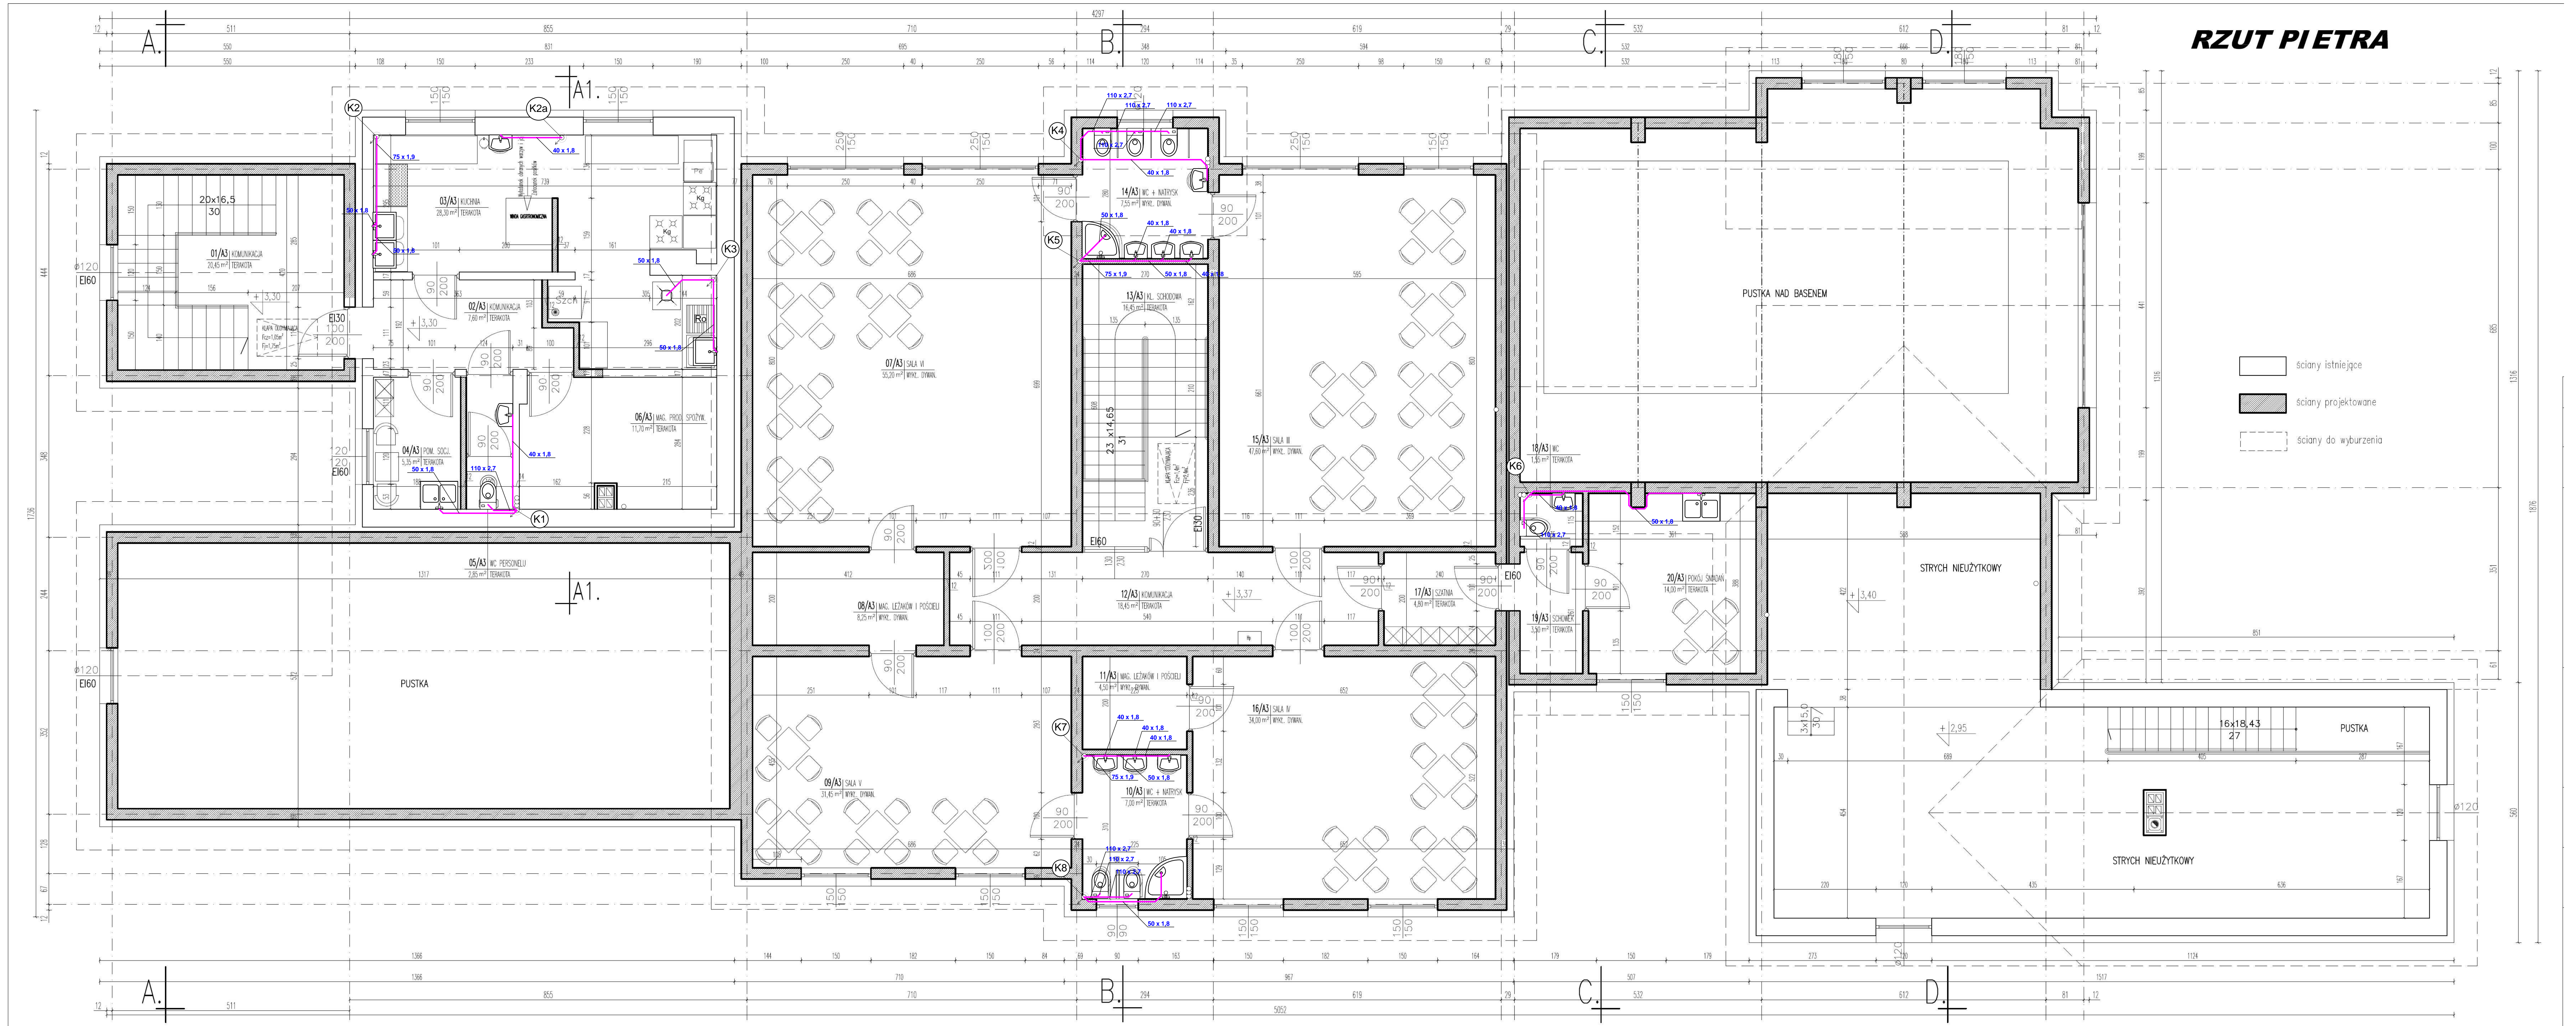

- ściany istniejące
- ściany projektowane
- ściany do wyburzenia

<b>REHAU</b> Unlimited Polymer Solutions		Nazwa projektu 1456405		Nr. rys. 002		Skala 1:50	
Lp.		Zmiany		Data		Przebieg	
1						Przedszkole Buszkowice	
2						System niskosumowej kanalizacji wewnętrznej RAUPIANO	
3						Rzut piętra	
4				Wydruk		Data 12.10.2015	
5				Revisio		KRS	